

LEGENDA

	PERIMETRO COMPARTO
	AREA PROPRIETA' OPE
	CONFINI LOTTI CATASTALI
	MAPPALI CATASTALI COMPRESI NELLA ZONA F2 C
	MAPPALI CATASTALI COMPRESI NELLA ZONA HI



ELENCO DITTE CATASTALI		
FOGLIO	MAPPALE	SUPERFICIE
57	34	67.552
57	224	2.200
57	172	325
57	29	5.415
SUPERFICIE TOTALE		75.492
SUPERFICIE TERRITORIALE TOTALE		75.492

STRADA COMUNALE		
FOGLIO	MAPPALE	SUPERFICIE
57	TRATTO X	425
57	TRATTO Y	40
SUPERFICIE TOTALE		465

ZONA F2 - C		
FOGLIO	MAPPALE	SUPERFICIE
57	224	2.200
57	172	325
57	34 (PARTE)	56.623
57	29 (PARTE)	4.187
STRADA COMUNALE		465
SUPERFICIE TOTALE F2 - C		63.800

SUPERFICIE TOTALE F2-C DI PROPRIETA' OPE ESCLUDENDO LA STRADA COMUNALE DI MQ 465	63.335
--	--------

ZONA HI		
FOGLIO	MAPPALE	SUPERFICIE
57	34 (PARTE)	10.929
57	29 (PARTE)	1.228
SUPERFICIE TOTALE HI		12.157

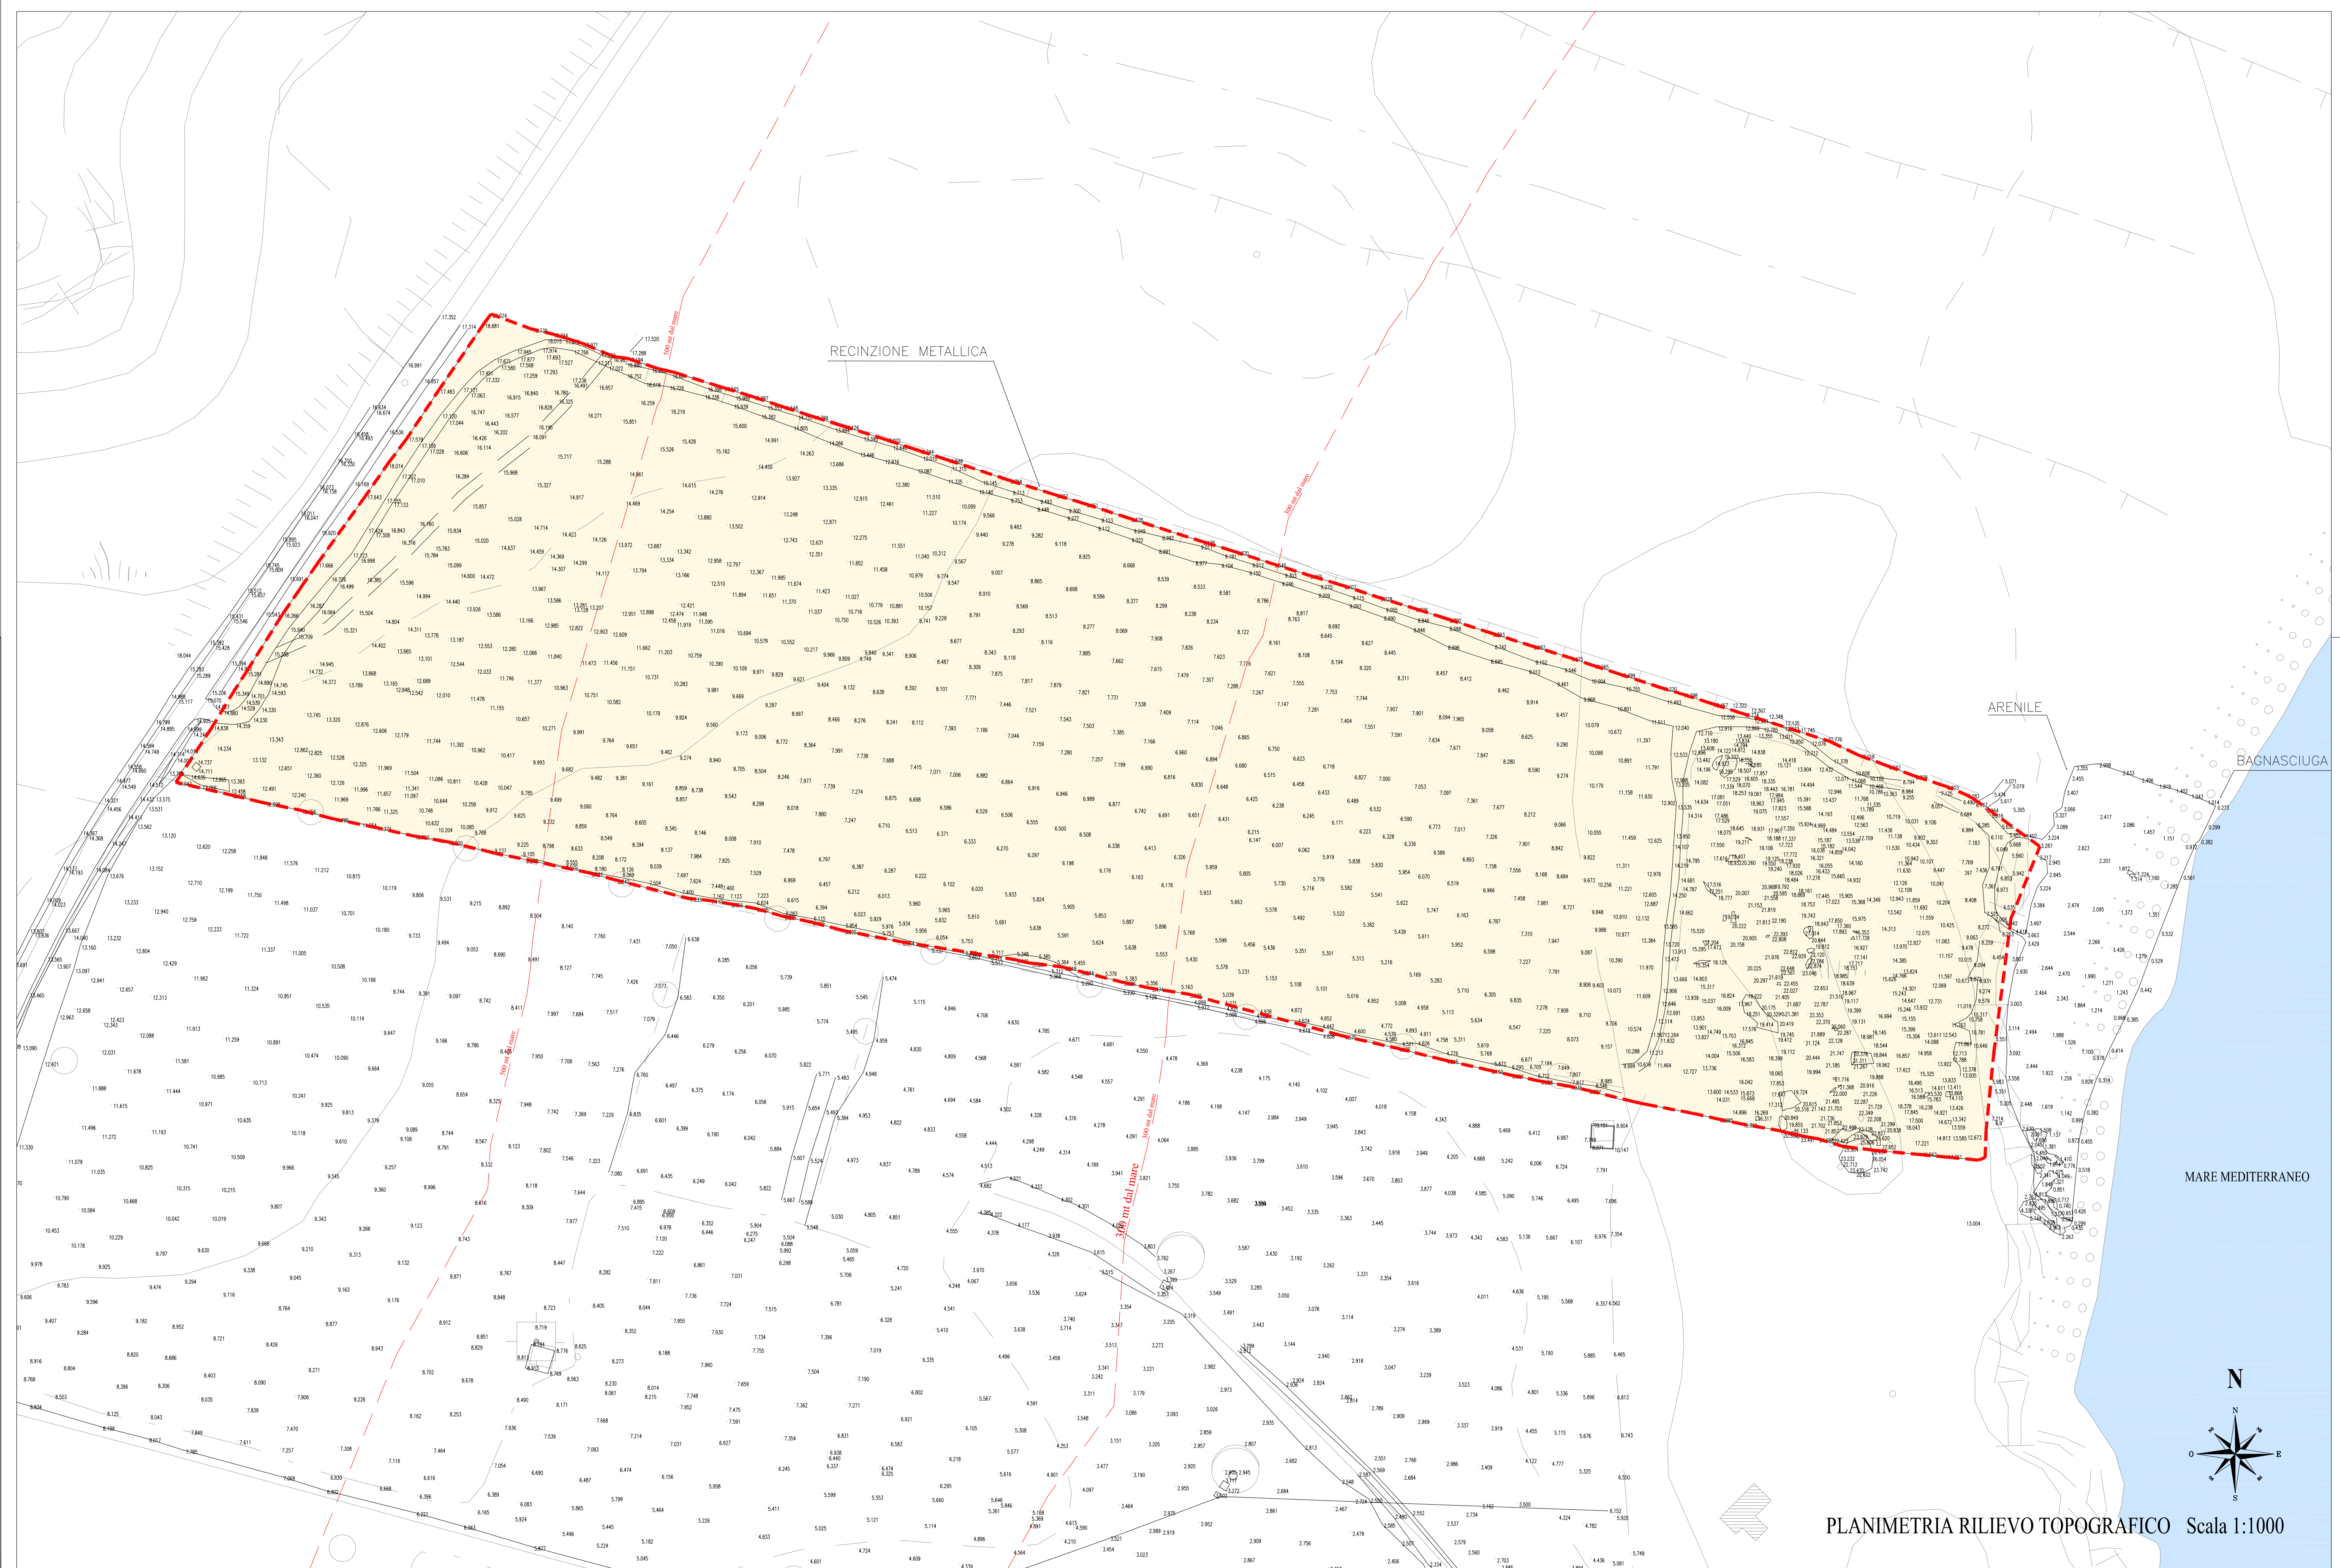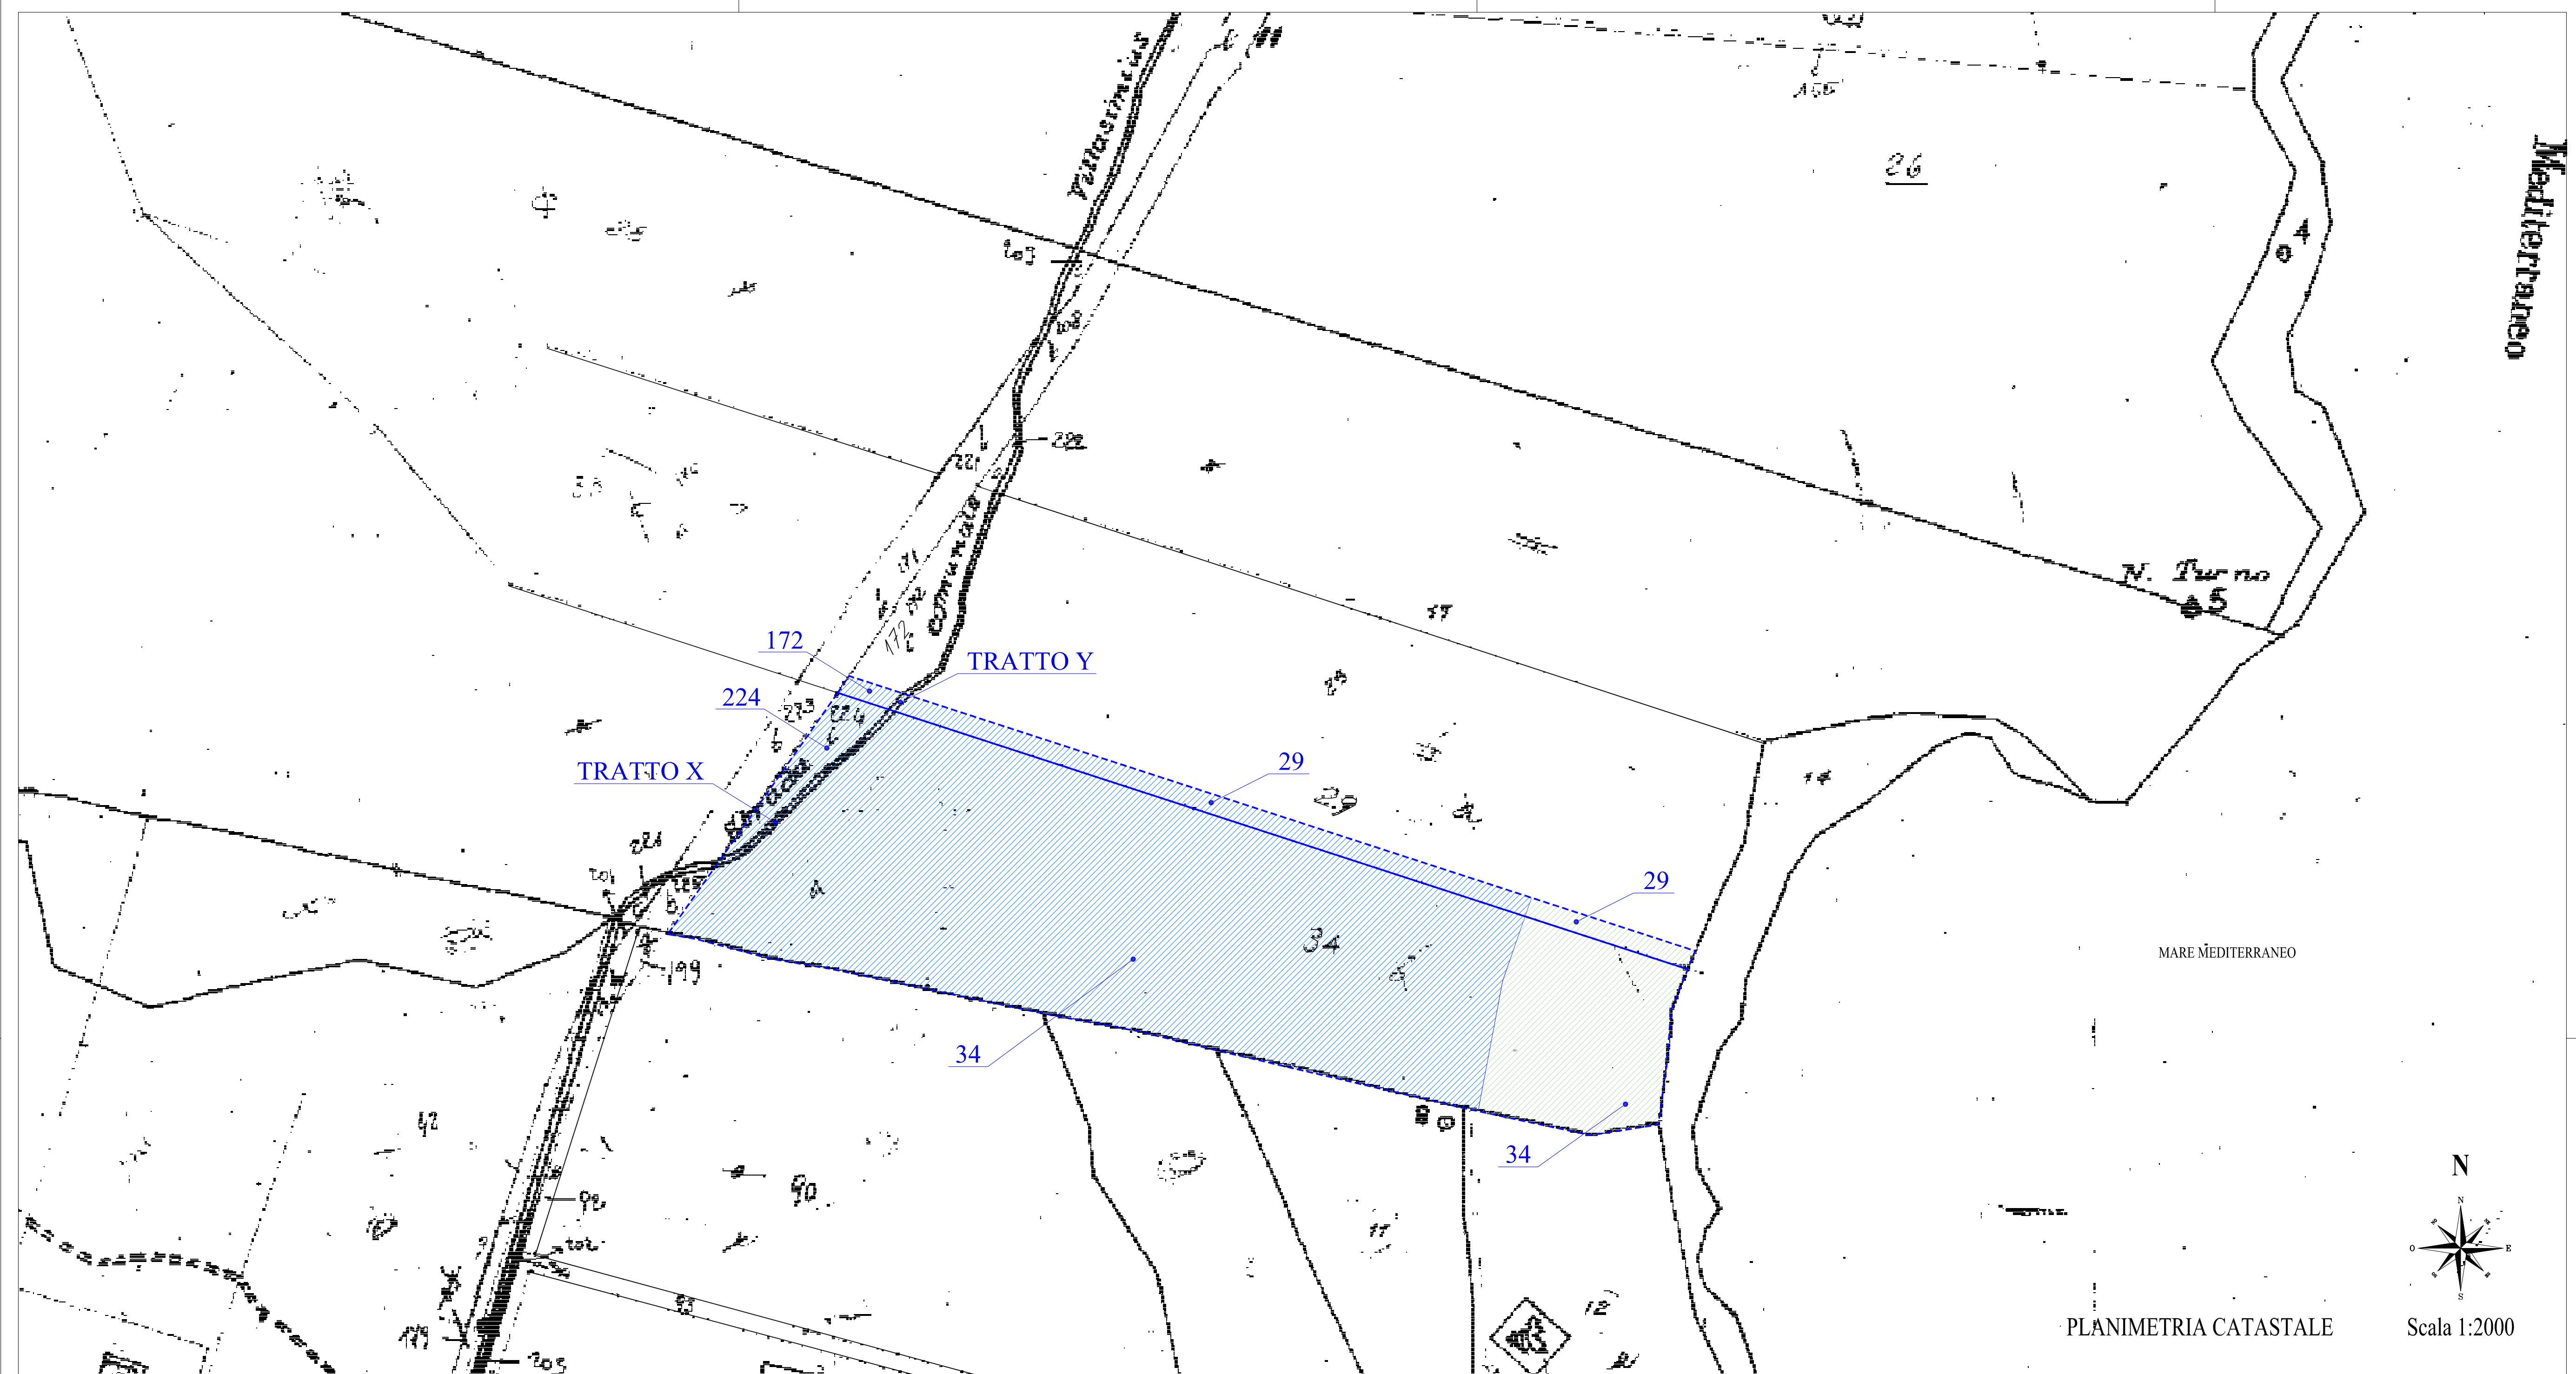

COMUNE DI CASTIADAS

COMPLESSO TURISTICO - RICETTIVO
LOC. MONTI TURNU

PIANO ATTUATIVO

PROPRIETA'
OPE



PROGETTISTA

Dott. Ing. Tonino Fadda

hanno collaborato:

- Arch. Nalié Lopez M.
- Geom. Raimondo Fadda
- Geom. Fabrizio Caneto

TAVOLA PA/2	PLANIMETRIA CATASTALE RILIEVO TOPOGRAFICO PLANO-ALTIMETRICO DELLO STATO ATTUALE	DATA MARZO 2006
AGGIORNAMENTO No.1 DATA	AGGIORNAMENTO No.2 DATA	AGGIORNAMENTO No.3 DATA
AGGIORNAMENTO No.4 DATA	AGGIORNAMENTO No.5 DATA	AGGIORNAMENTO No.6 DATA
SCALA 1:2000 1:1000		FILE TAV.PA2.dwg

La proprietà di questo disegno è riservata al progettista a termini di legge.
E' vietata la riproduzione e divulgazione anche parziale senza preventiva e specifica autorizzazione.

PLANIMETRIA RILIEVO TOPOGRAFICO Scale 1:1000